


自由の塔 ~緑の幾何学~



コンセプト図

通路は「道」・「トンネル」
時には「橋」・「基礎」と地形によって変化する


GLOの配置

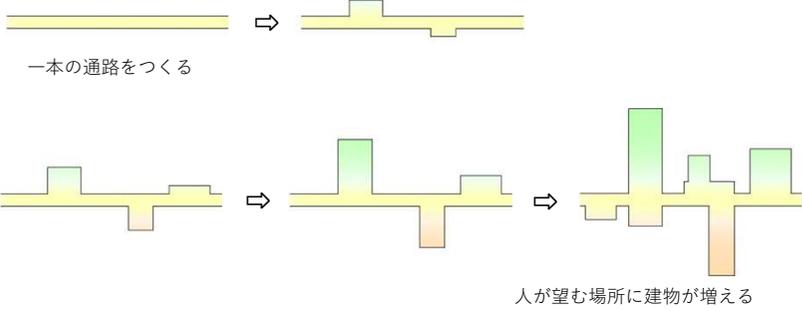


立面図 1/200

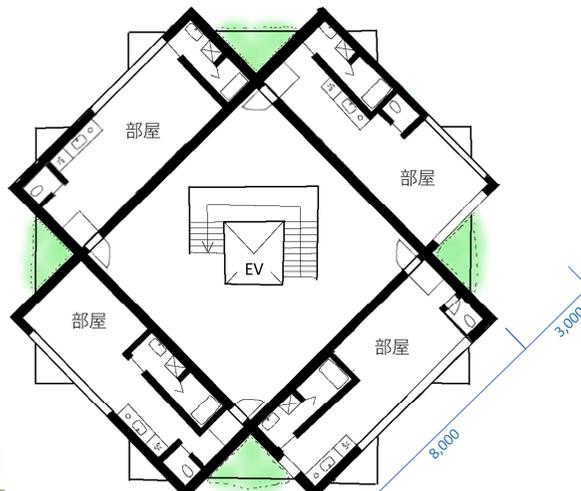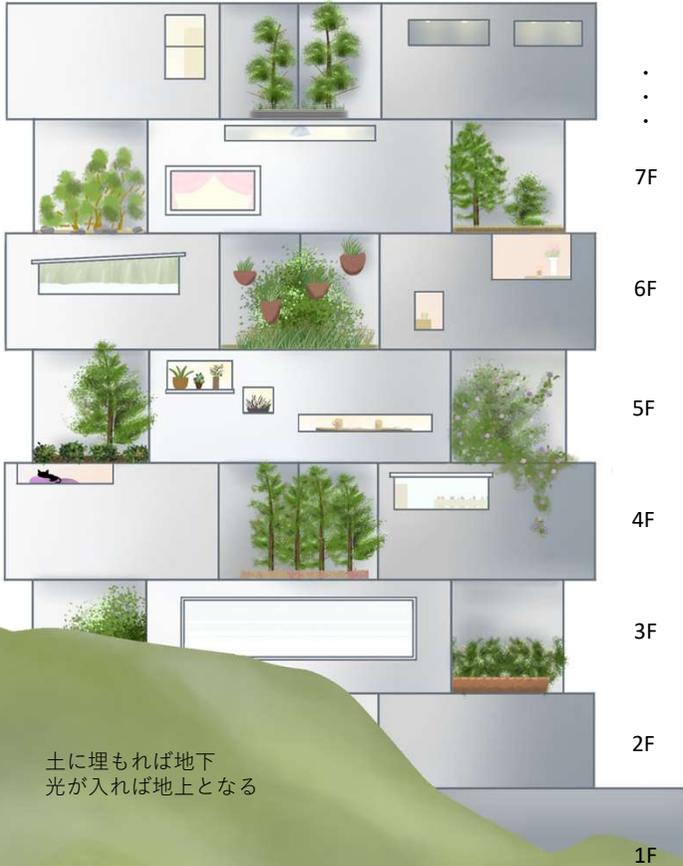

平面図の一例 (偶数階)
1/120
ハイサイド

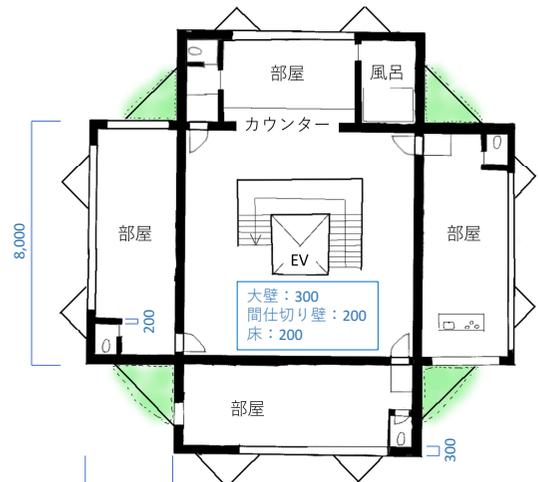


平面図の一例 (奇数階)
1/120

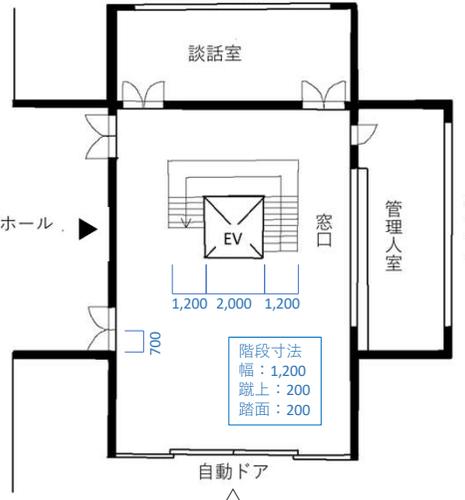

道に接した階の平面図 (1F)
1/120



断面図 1/120

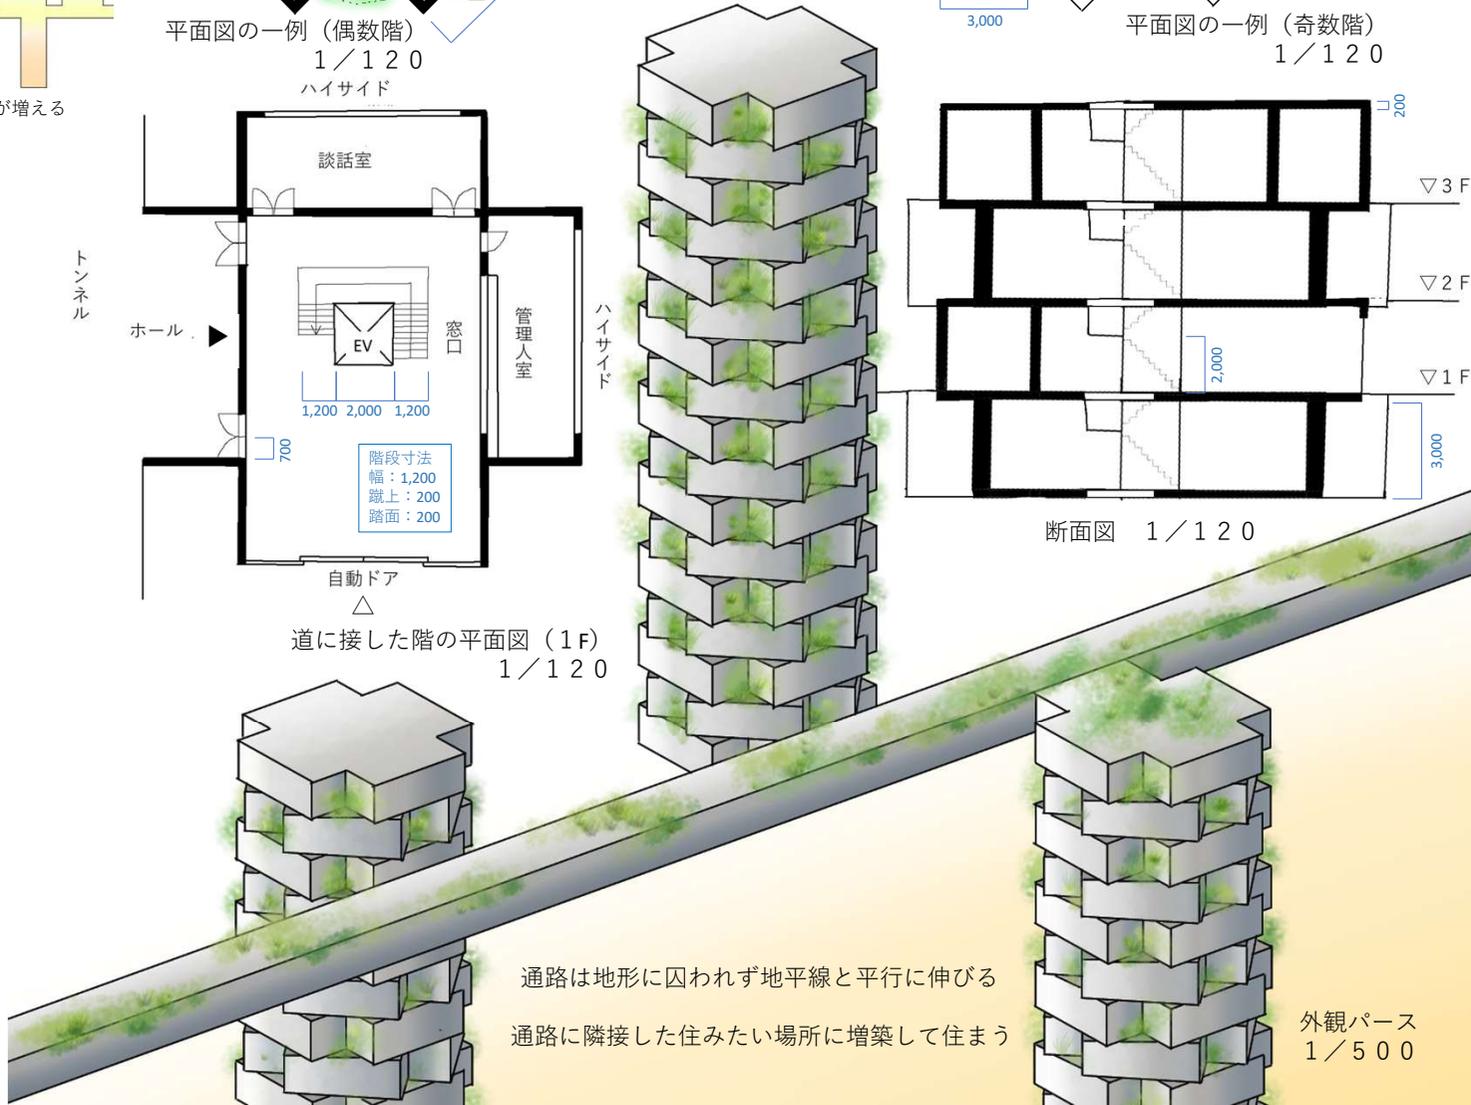

その場所がたとえ大自然であっても通路によって行き交うことができる