

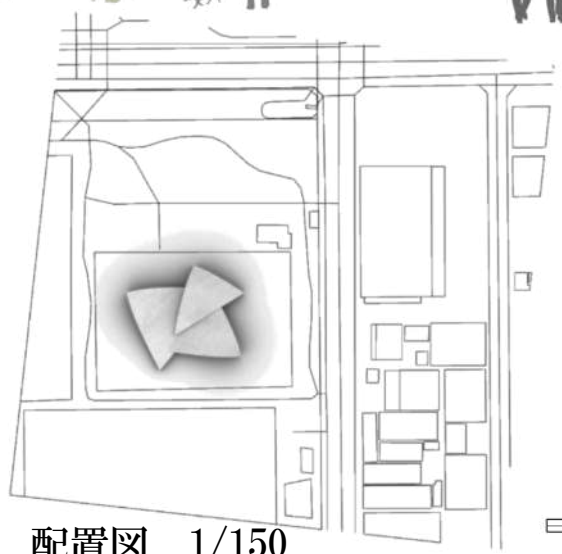


Ground Level 0+1

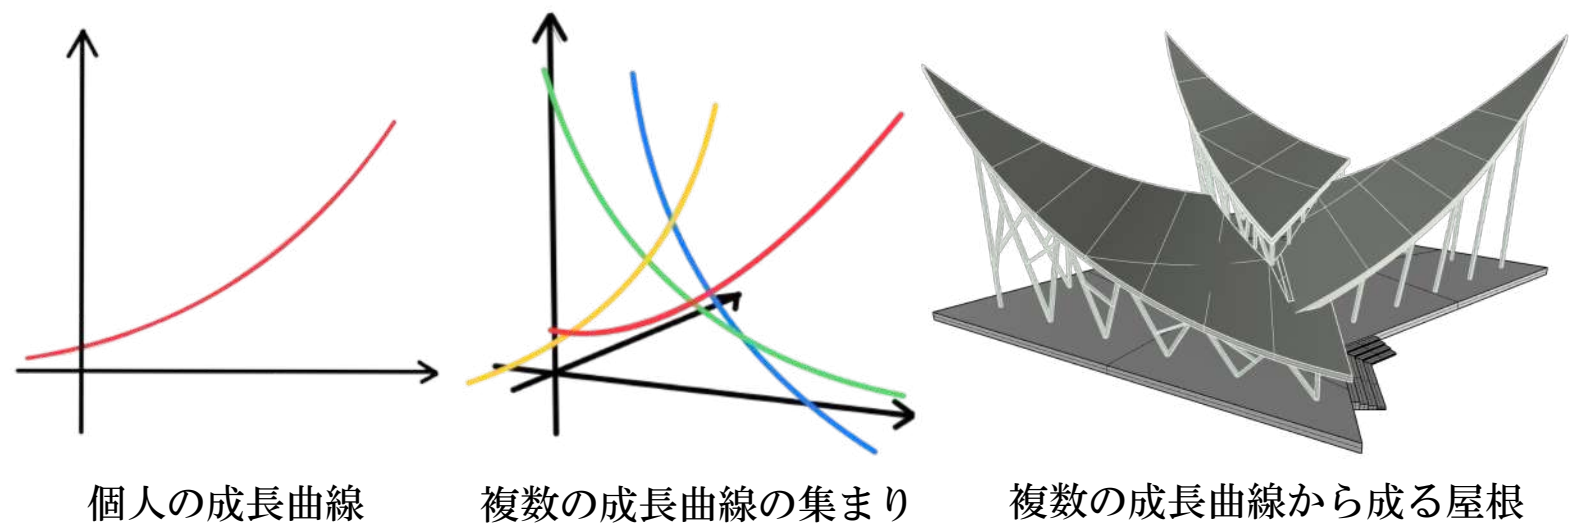


都市に開かれた空間

「Ground Level0(現状の自分)からの成長」を設計コンセプトにコミュニティセンターを設計した。
「都市(コミュニティ)に開かれた空間」、「コミュニケーションの機会の提供」、「自ら学び成長する場」を目指す。
人々が様々な方向へ垂直的に成長していく様子を表す成長曲線を屋根の湾曲平面で表現するとともに、どんな人々に対してもオープンで、都市に開かれた空間を実現した。
様々な人々が、自分の現状を変え、新たな目標の発見やさらなる成長の第一歩につながる空間の実現の願いを込めて設計した。

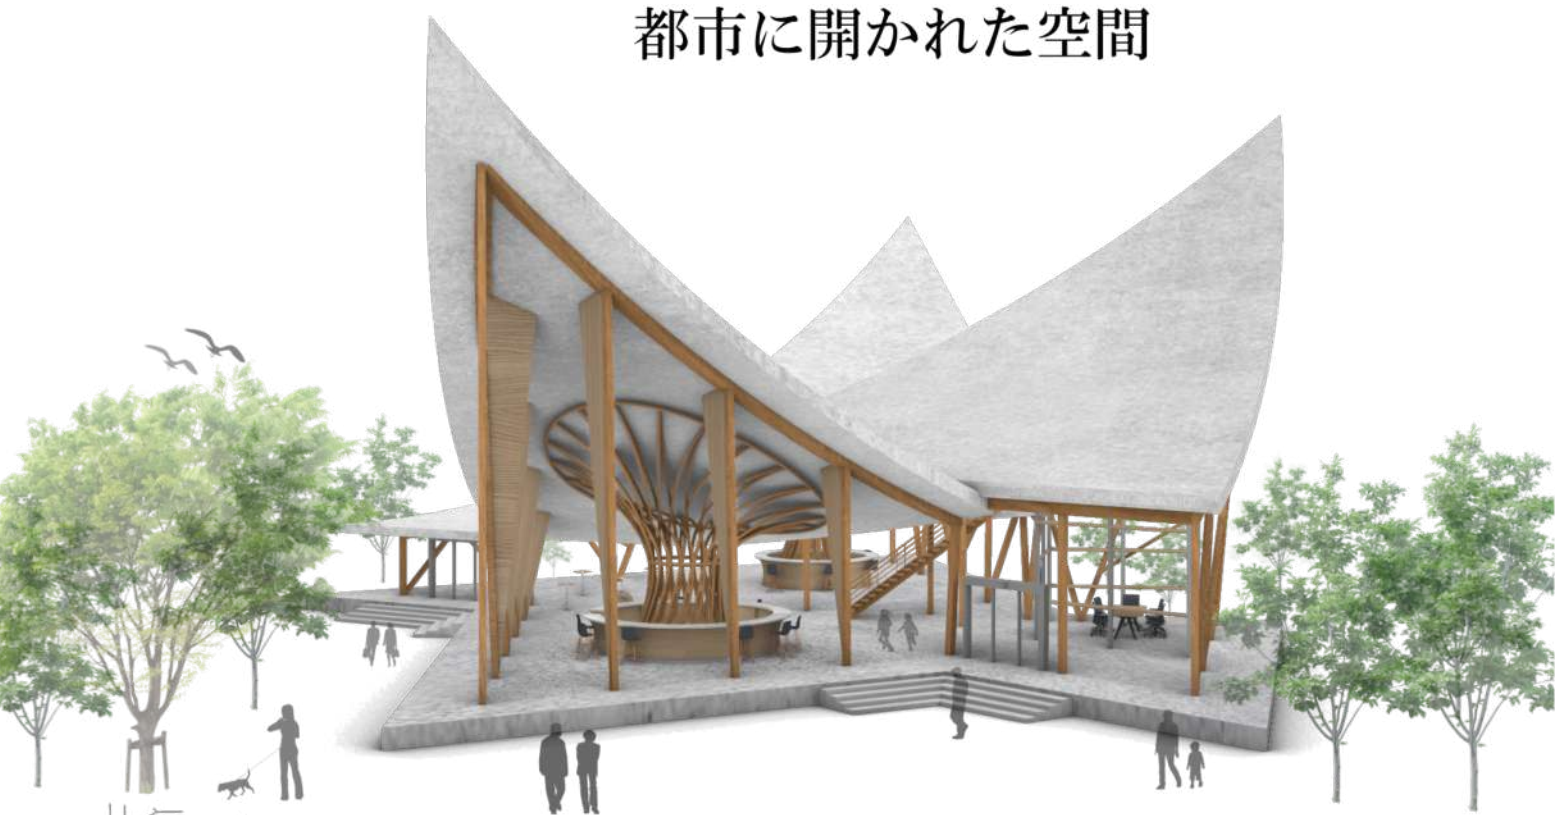


配置図 1/150

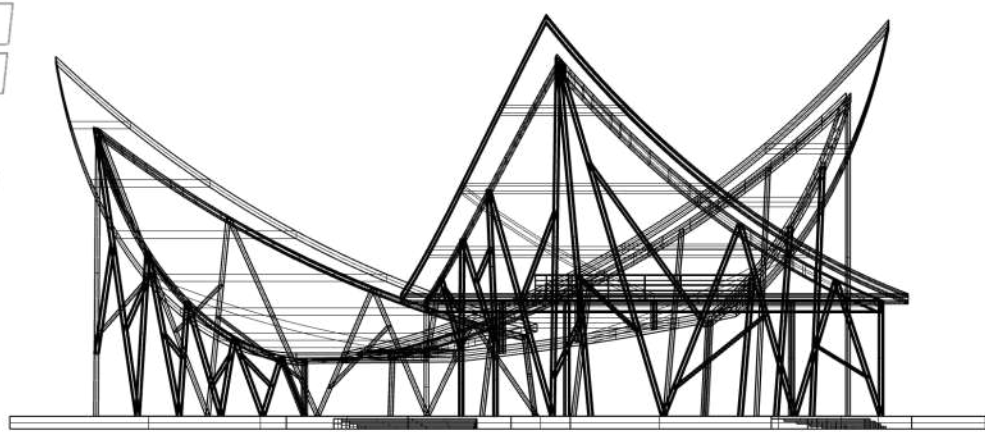


自ら学び、成長する場




コミュニケーションの機会の提供

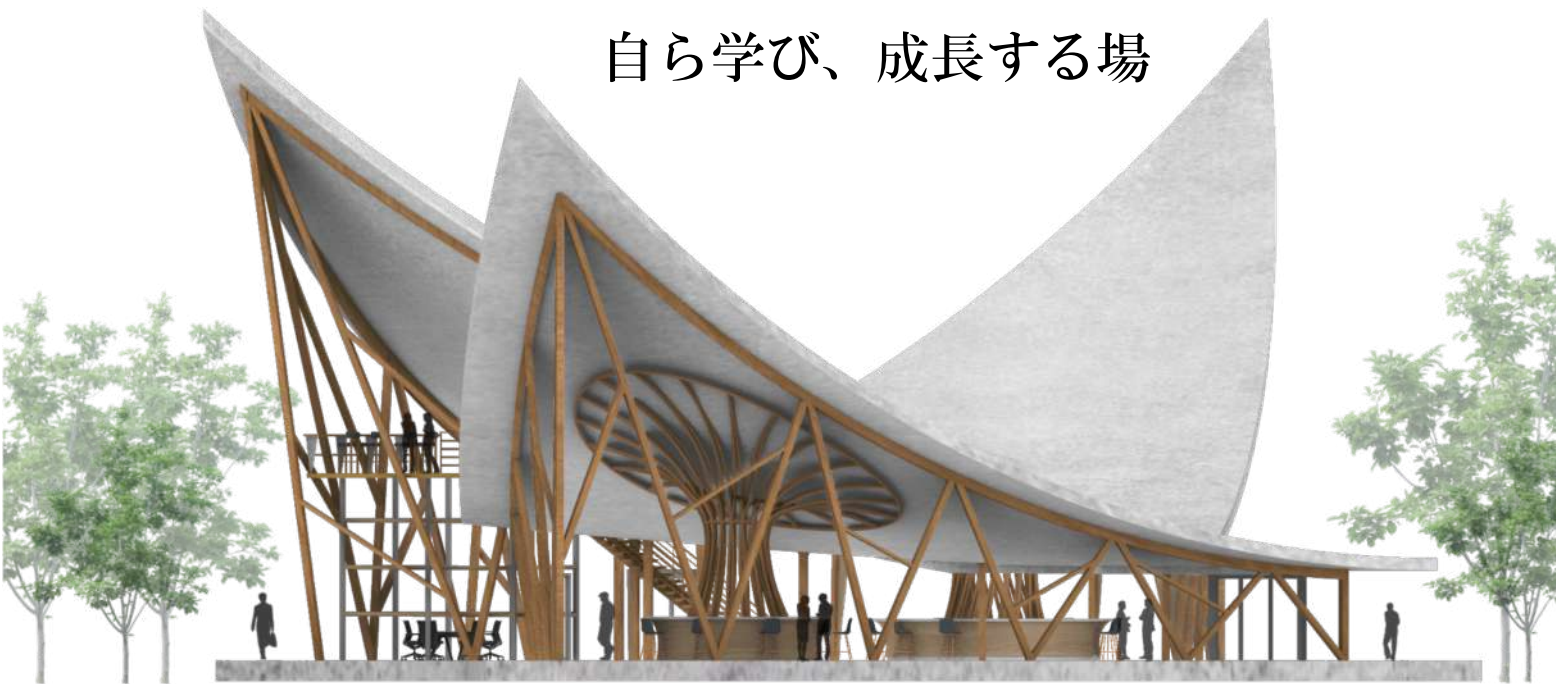


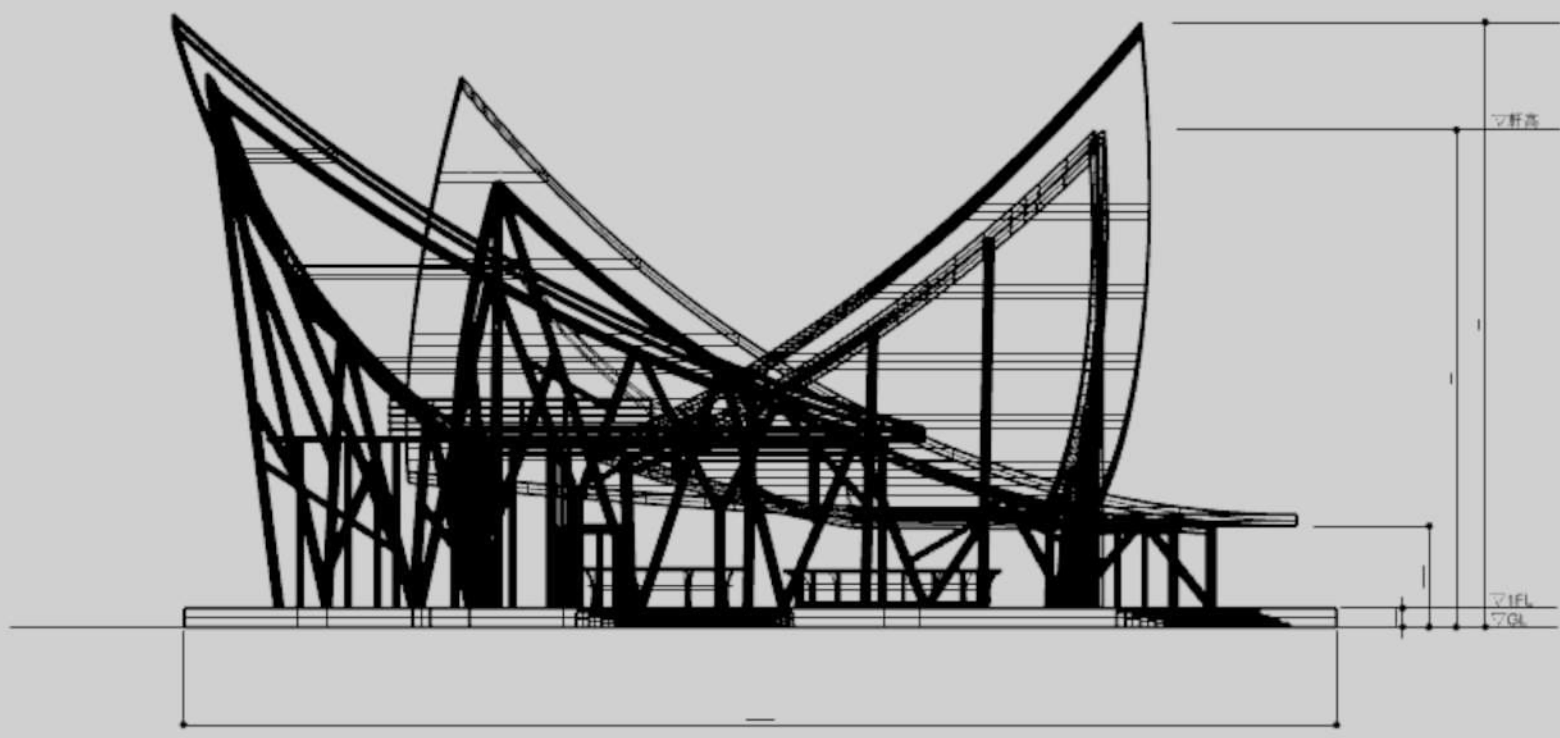


東側立面图 1/200

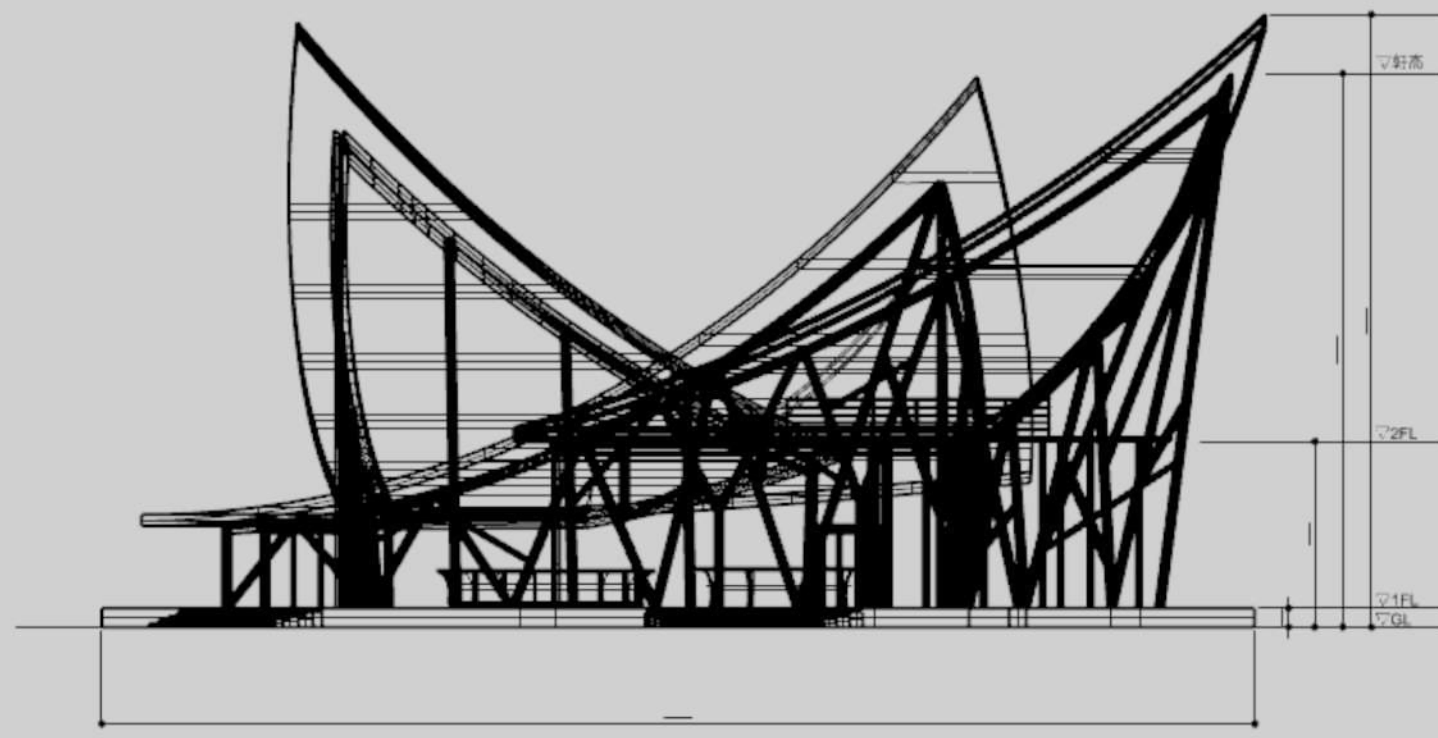


西側立面图 1/200

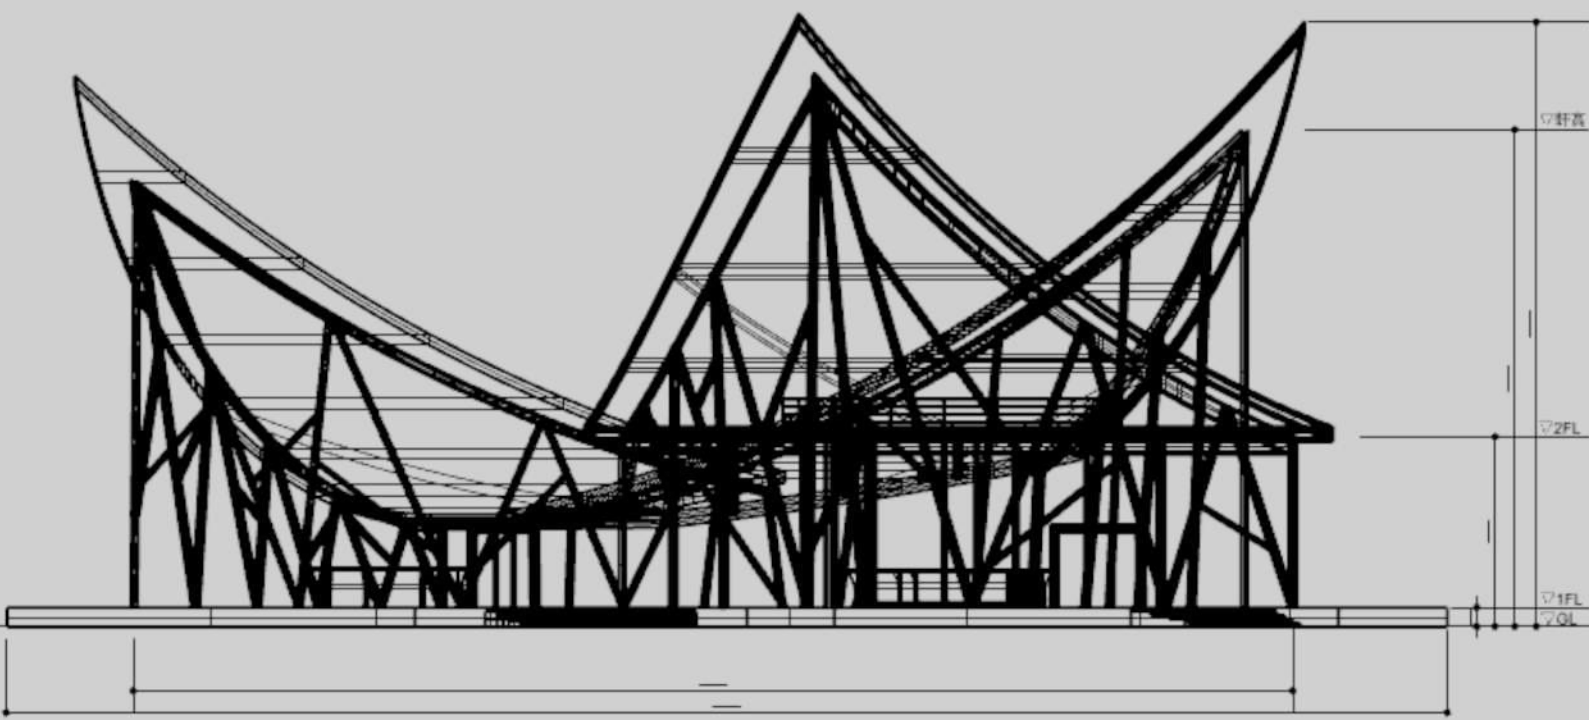

南側立面图 1/200

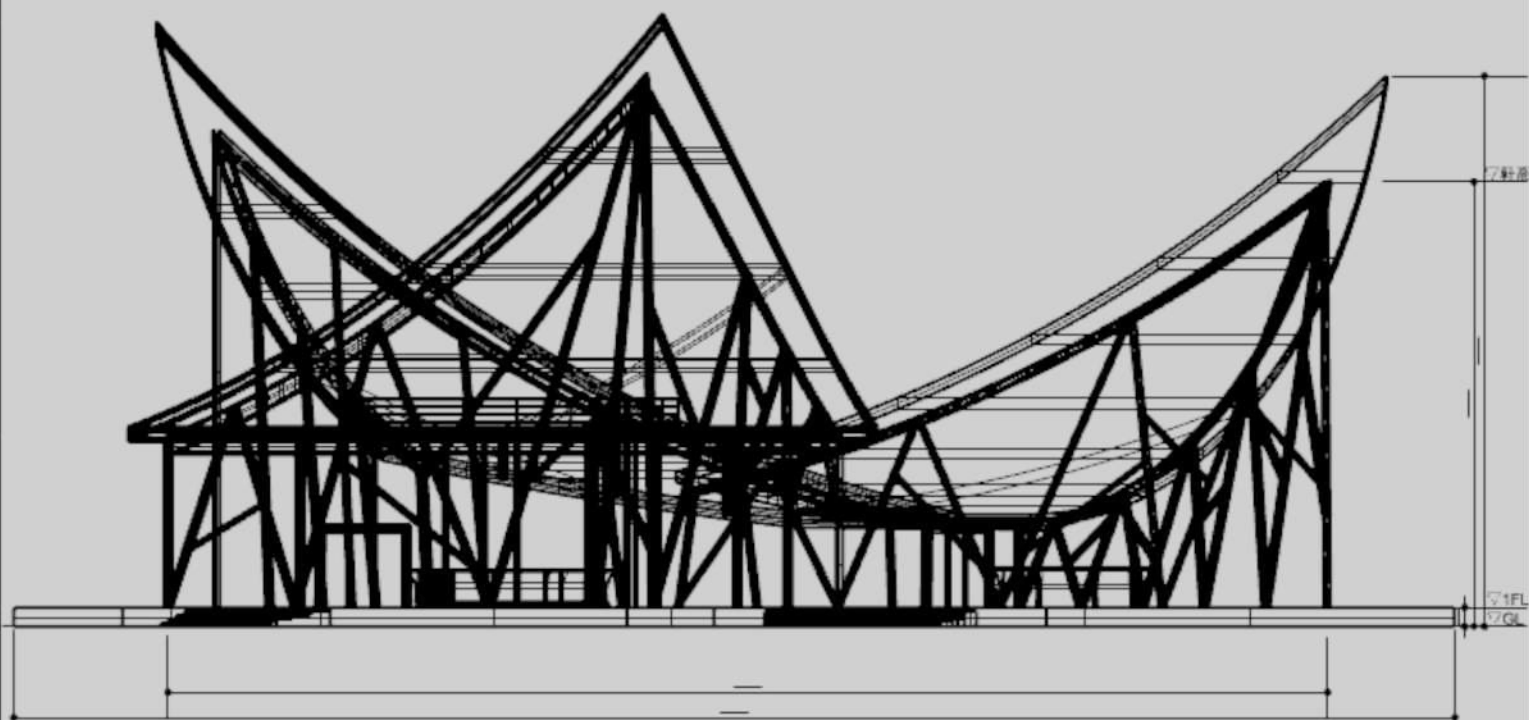

北側立面图 1/200

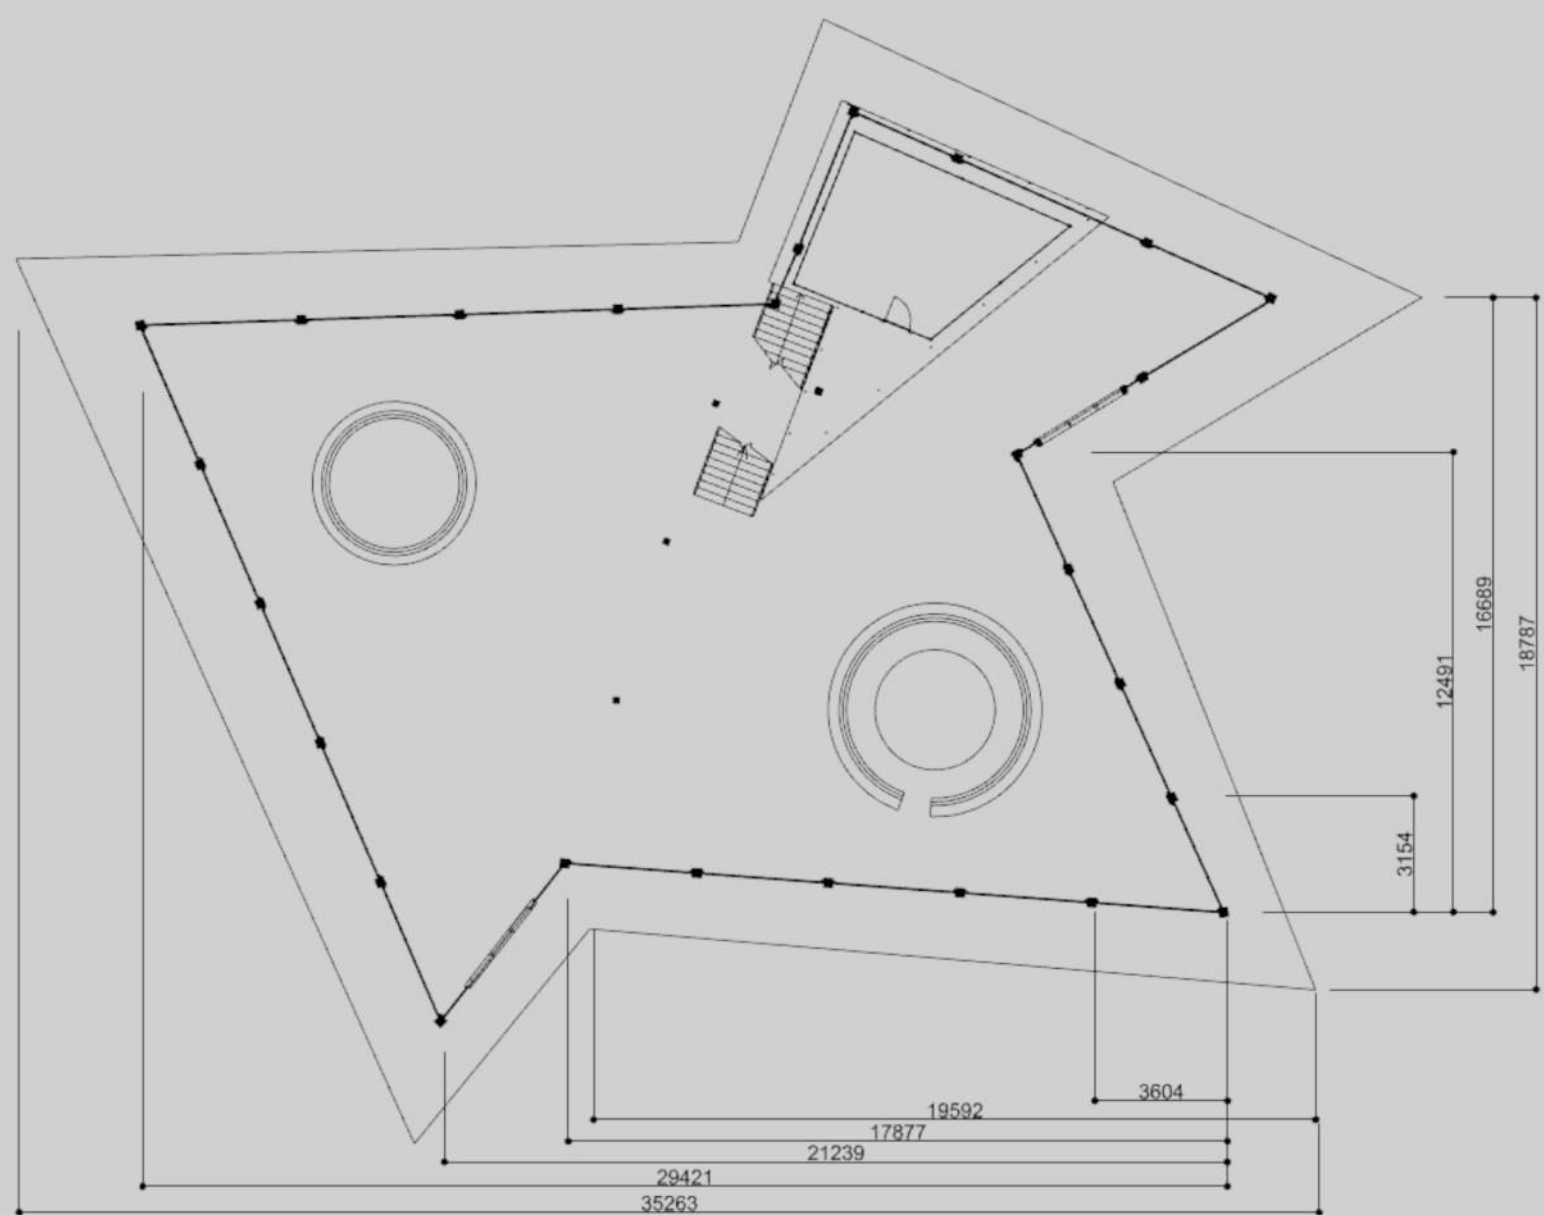

平面图 1/200



模型写真 1/100

