


人生の GL

幼稚園、そこは子どもたちが、初めて社会に出る場所。
まさに人生の GL。


自然のままの段差を利用することで、建築物は遊具へと
変わる。積み木を積み上げたような可愛らしさと、
地面から生まれてきたような力強さの異なった表情を
見せてくれるこの幼稚園で、彼らは成長していく。




地面から湧き出てくるような生命力
建築物を通して、グラウンドレベルを意識させる。

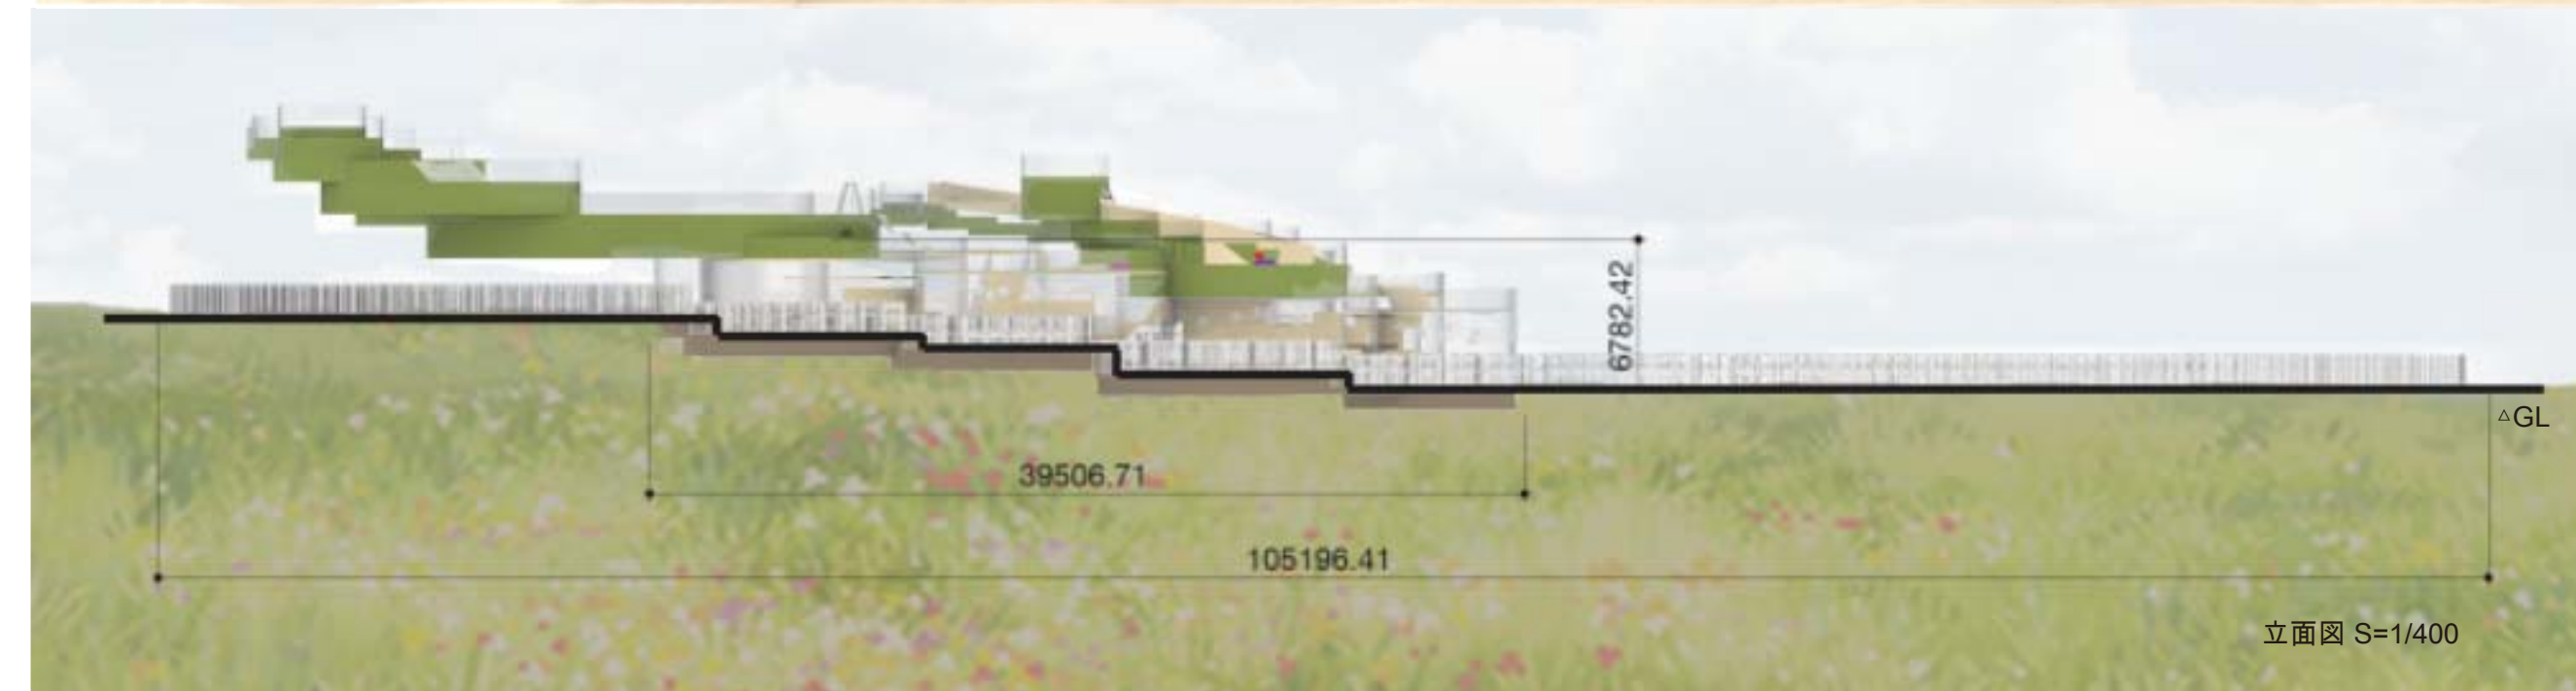

ダイアグラム

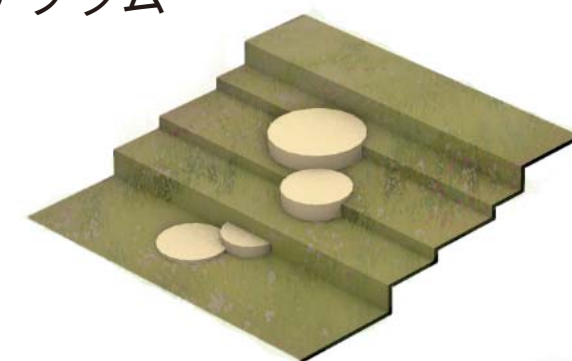

様々な大きさの円柱が地面に埋め込まれている

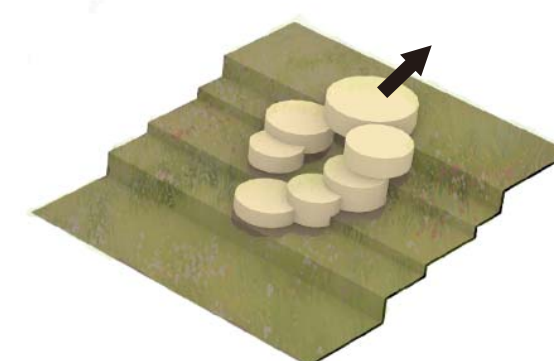

地面から円柱を斜め上方向に引き上げる





鳥瞰



平面図 S=1/200



平面図 S=1/150



廊下